


PLANTA DE LOCALIZAÇÃO — "RUA FRANCISCO DELBONI"

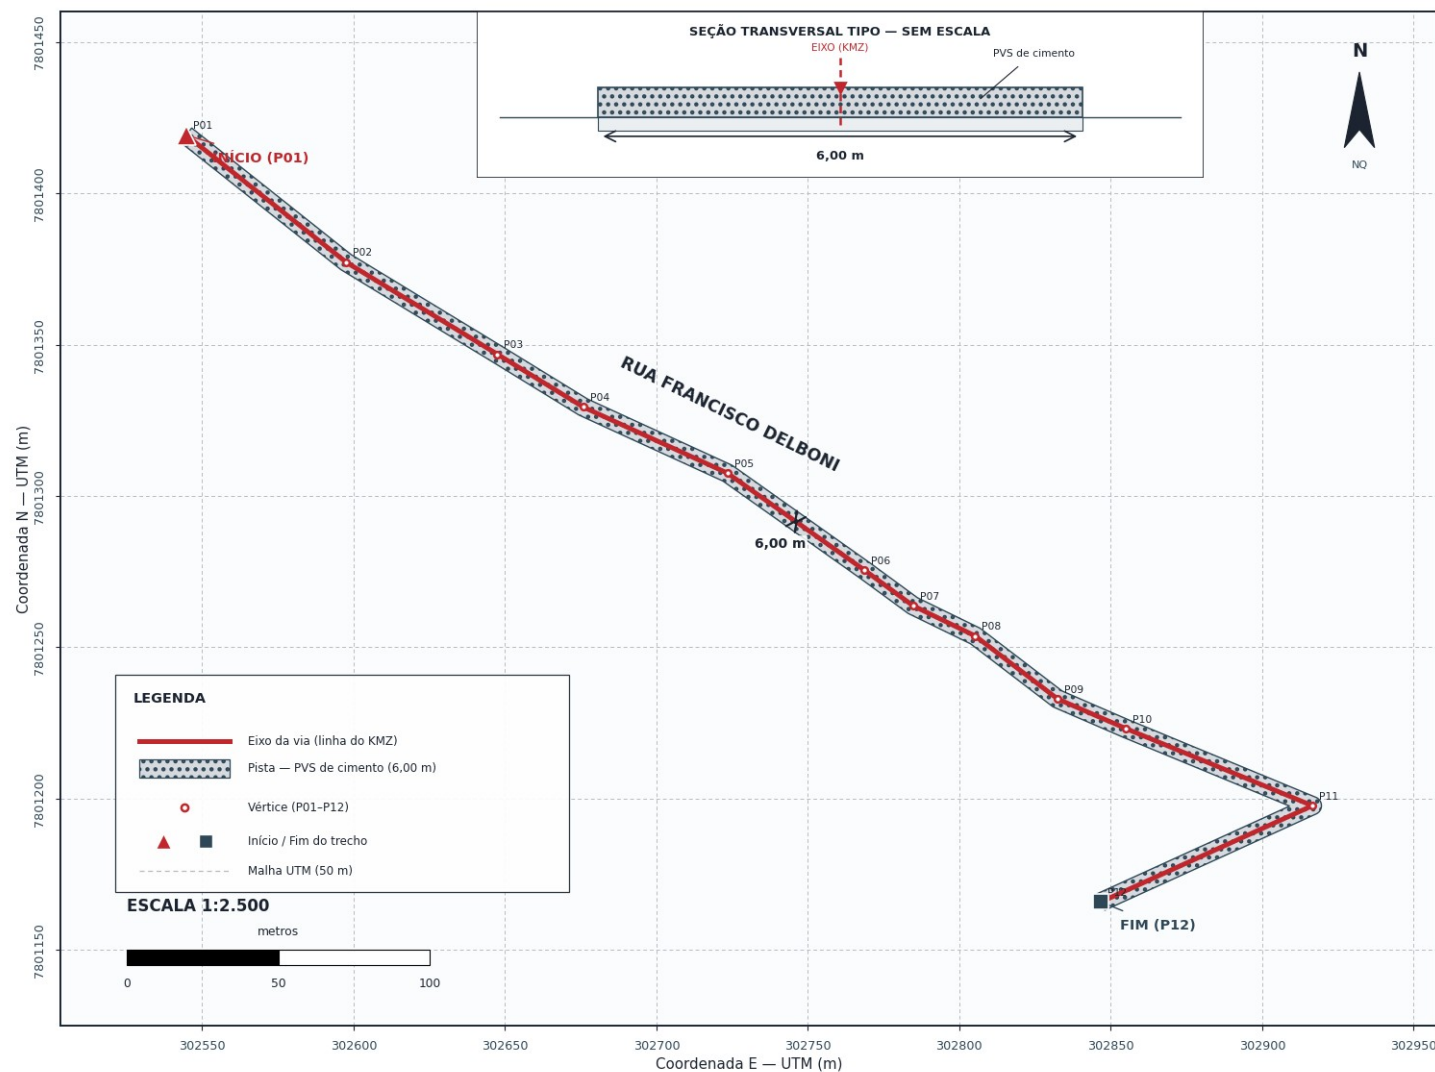

SITUAÇÃO — ESPÍRITO SANTO



LOCALIZAÇÃO — MUNICÍPIO DE ITARANA



Sede municipal — sem escala

COORDENADAS — SIRGAS 2000 / UTM 24S

VÉRT.	LONGITUDE	LATITUDE	E (m)	N (m)
P01	-40,88586	-19,87344	302544,68	7801419,19
P02	-40,88536	-19,87382	302597,52	7801377,22
P03	-40,88488	-19,87410	302647,47	7801346,82
P04	-40,88461	-19,87426	302675,84	7801329,37
P05	-40,88416	-19,87446	302723,46	7801307,53
P06	-40,88373	-19,87476	302768,64	7801275,53
P07	-40,88358	-19,87486	302784,69	7801263,78
P08	-40,88339	-19,87496	302805,27	7801253,76
P09	-40,88313	-19,87515	302832,46	7801232,96
P10	-40,88291	-19,87524	302855,12	7801223,14
P11	-40,88233	-19,87547	302916,60	7801197,71
P12	-40,88300	-19,87575	302846,78	7801165,89

CÂMARA MUNICIPAL
DE ITARANAEstado do Espírito Santo
Poder Legislativo Municipal

PLANTA DE LOCALIZAÇÃO

DENOMINAÇÃO DE LOGRADOURO — "RUA FRANCISCO DELBONI"

Notas: linha do KMZ = EIXO; largura 6,00 m; revestimento PVS de cimento.
Compr. do eixo ≈ 511,93 m • área aprox. de pavimentação ≈ 3.061,5 m².

ESCALA	1:2.500	DATA	MAIO/2026
FORMATO	A4 (297x210)	FOLHA	01/01
DATUM	SIRGAS 2000	PROJEÇÃO	UTM 24 S
MUNICÍPIO	Itarana — ES	FONTE	KMZ/IBGE

RESPONSÁVEL TÉCNICO

AUTOR / PROPONENTE



Autenticar documento em <http://spl.camaraitarana.es.gov.br/autenticidade>
com o identificador **0100350009003A00500052004100**, Documento assinado digitalmente conforme art. 4º, II da Lei 14.066/2020.

Eng. Ambiental e Sanitário • CREA-ES nº _____

VEREADOR — CÂMARA MUNICIPAL DE ITARANA / ES